



# KUNGSHOLMEN ÖSTRA OMRÅDESGRÄNS

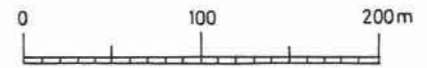

KVARTERSPLANERNA I TEXTEN  
ÄR I SKALA 1:2000.

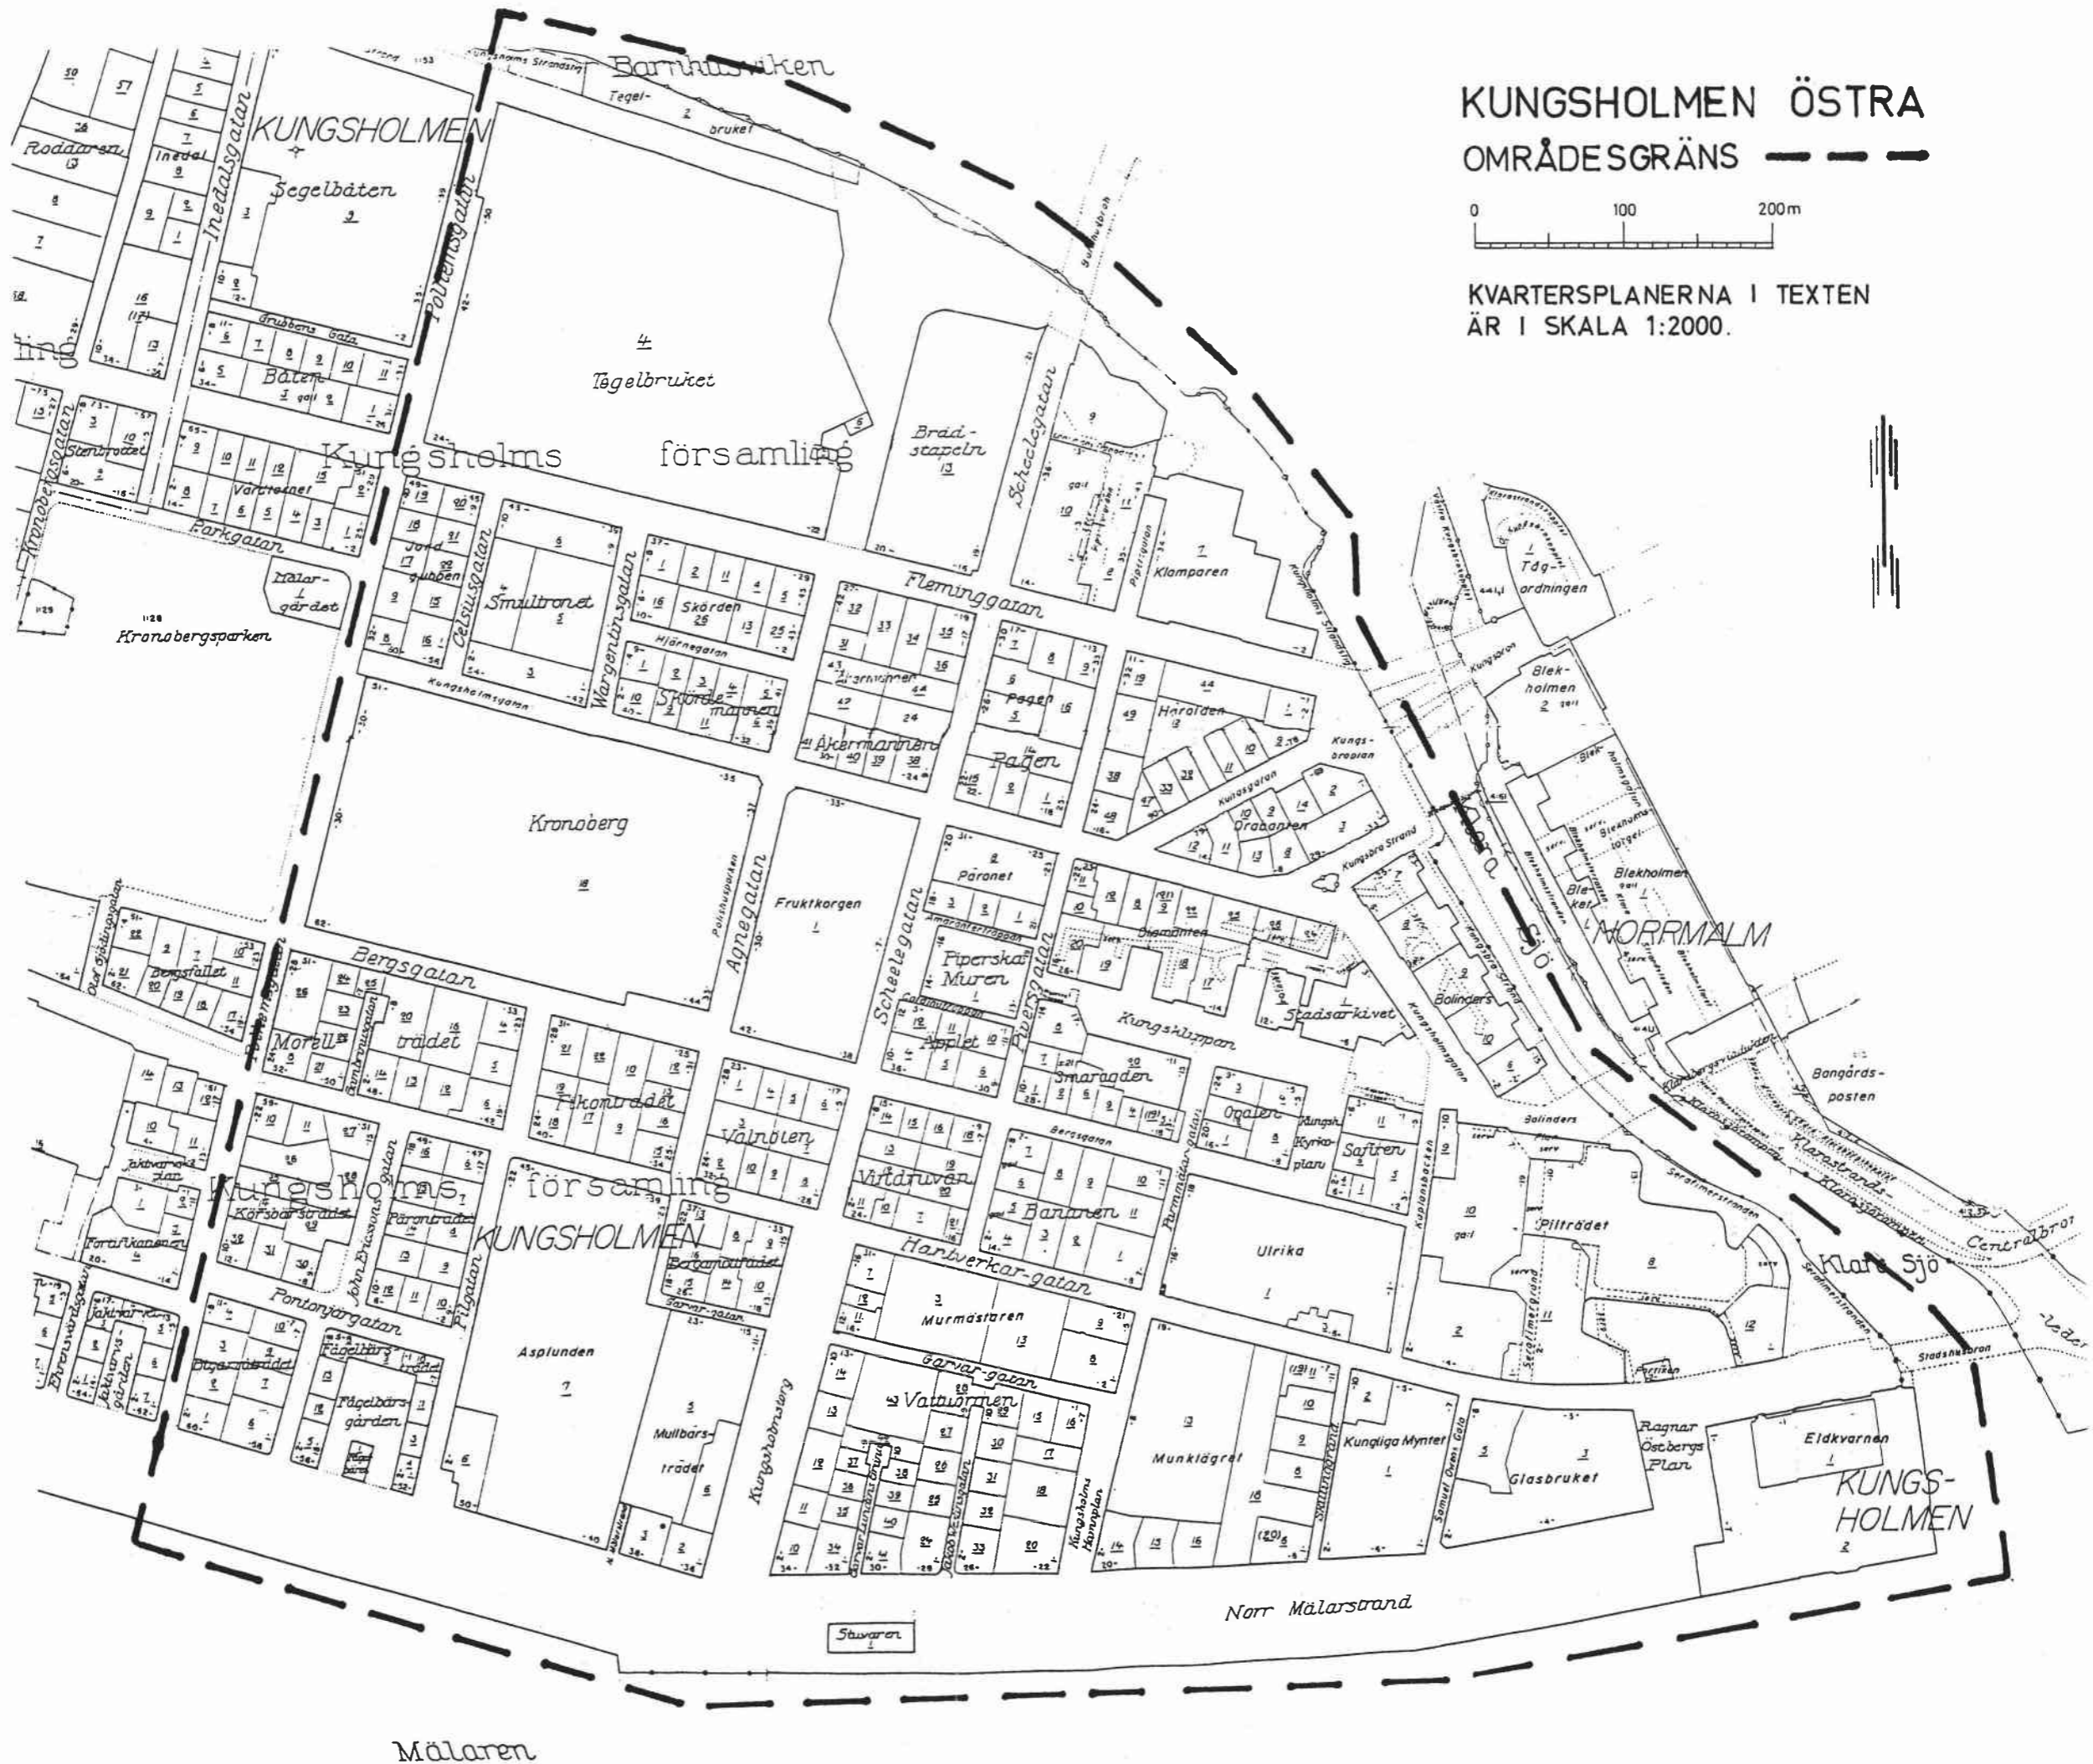

Mälaren